



STATENS KARTVERK

Kartverkets bidrag innen universell utforming

STEDSDATA - TIL NYTTE FOR SAMFUNNET

Arne Sonflå
Prosjektleder
Universell utforming



AGENDA

1. Litt om prosjektet
2. Kartlegging tettsteder
3. Friluftsdatab






1

Litt om prosjektet




DELTILTAK

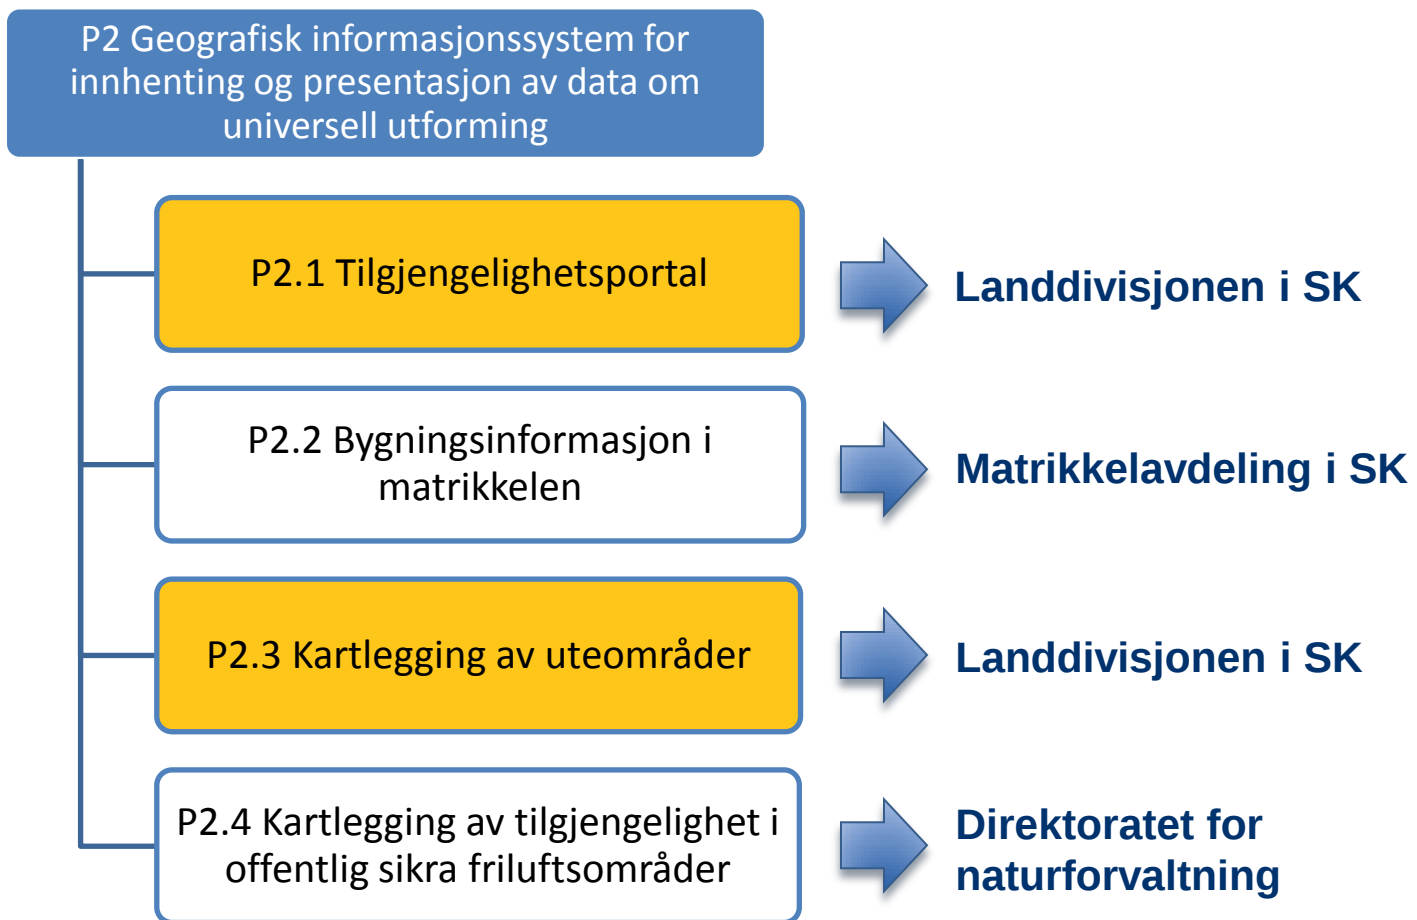

HVILKE OBJEKTER KARTLEGGES?

- 3-sone-kartlegging med ulike objekter i hver sone
 1. Kommuneareal
 1. stier og løyper
 2. friluftsområder, fisk, bade osv
 2. Tettsted
 1. parker og friområder
 2. offentlige bygg
 3. publikumsbygg
 3. Sentrumsområde
 1. status for gate, fortau, overganger, mv

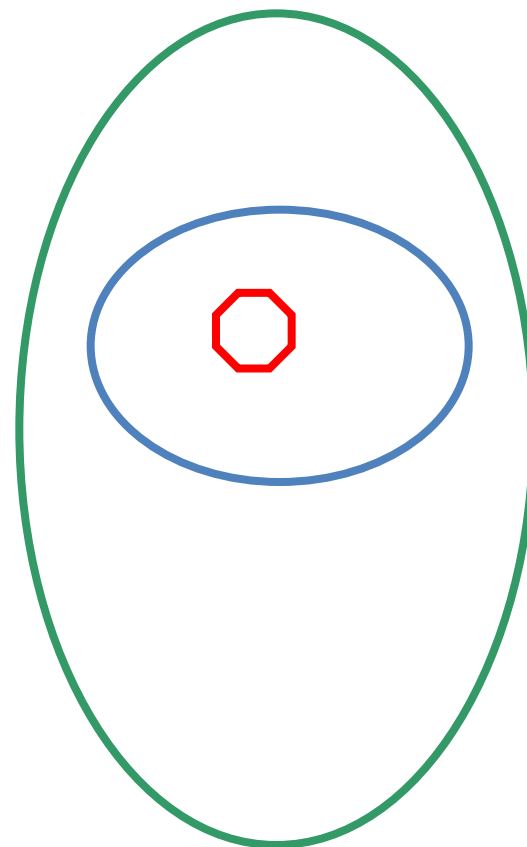



2

Kartlegging tettsteder



HVILKE OBJEKTER KARTLEGGES?

- Offentlige bygninger
 - Rådhus/kommunehus
 - Kommunale etater (NAV, helsestasjoner, mv.)
- Utdanningssektor
 - Skoler
 - Høyskoler/universiteter
- Kultur, underholdning
 - Kino, kulturhus, konsertlokaler mv.
- Idrettsanlegg
 - Idrettshaller, svømmehaller, tribuner, mv.
- Samferdsel
 - Stasjoner
- Parkeringsplasser
- Veier og gater
 - Gang- og sykkelveier
 - Gågateområder
 - Fortau
 - Fotgjengeroverganger




UTSTYR


Morgendagens?




KARTLEGGING – ELEMENTER SOM KARTLEGGES I

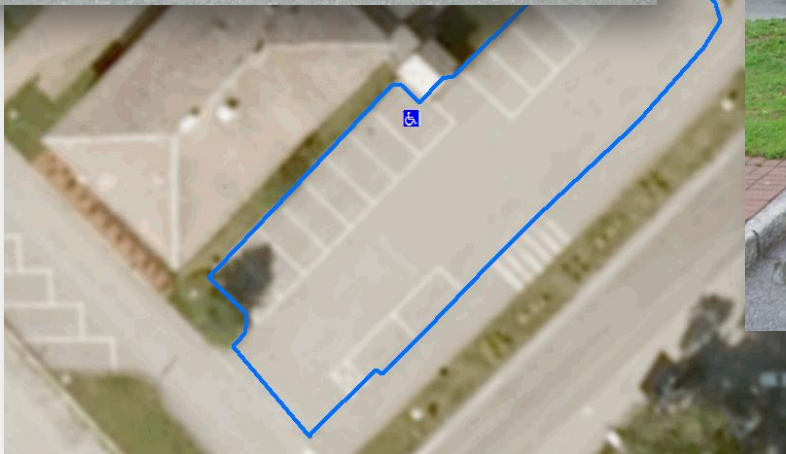

KARTLEGGING – ELEMENTER SOM KARTLEGGES II

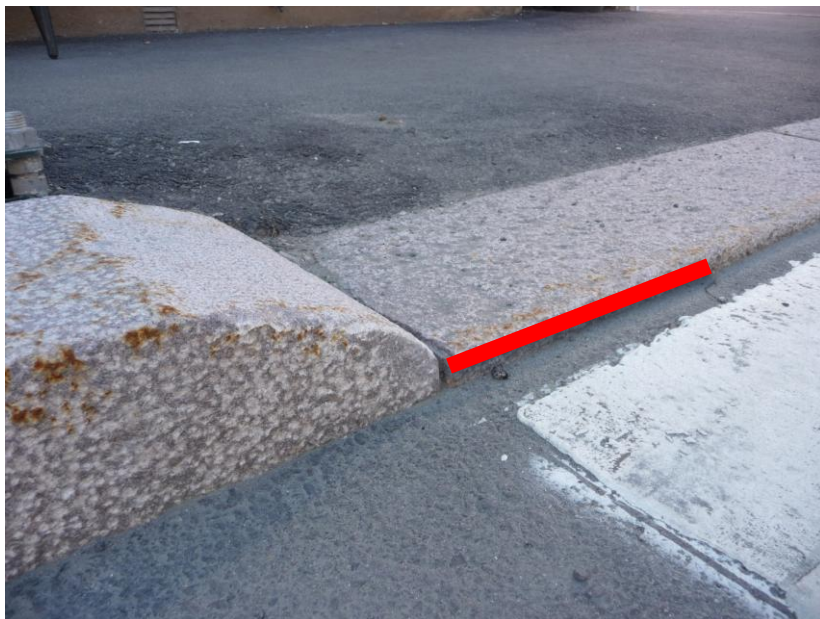

OVERORDNET KLASSIFISERING

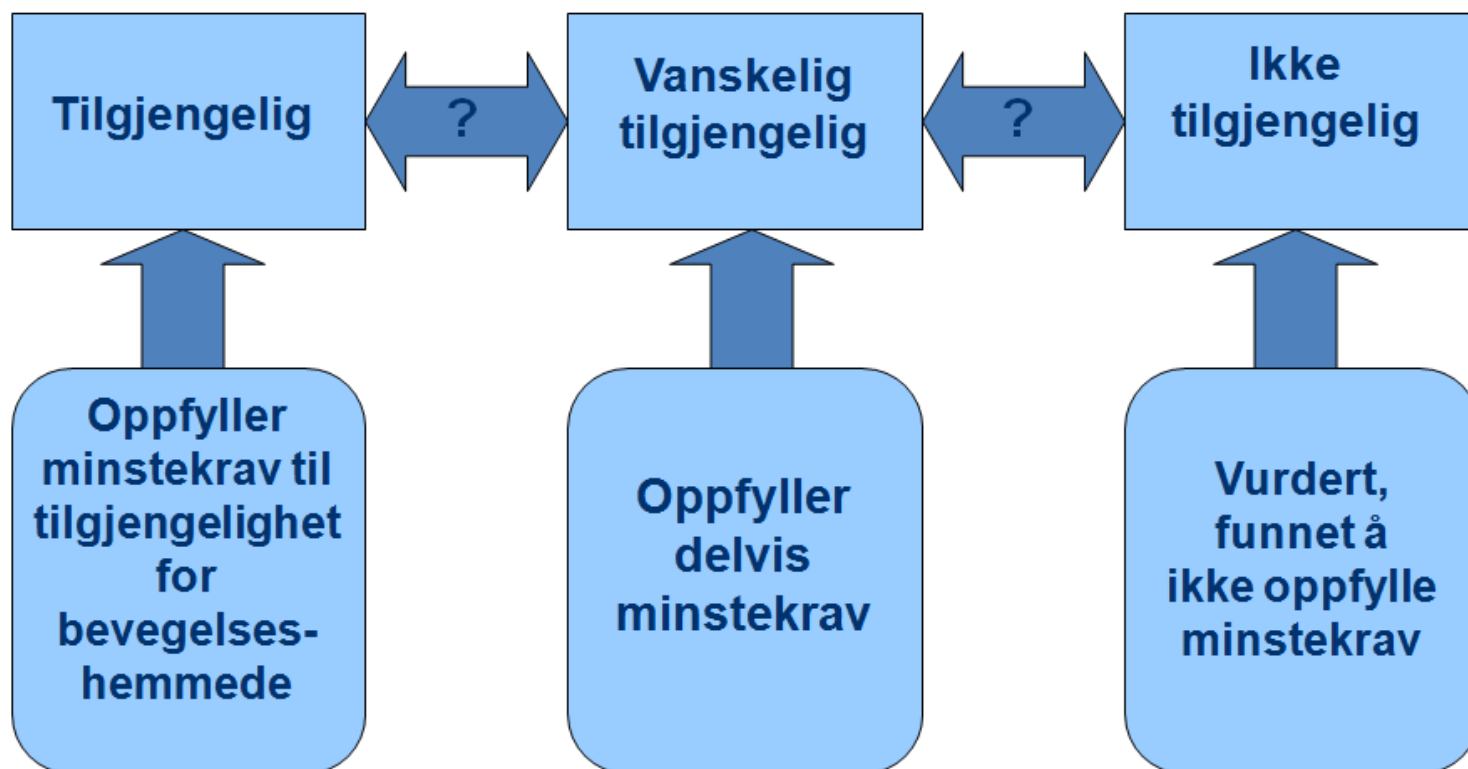

OVERORDNET KLASSIFISERING

Link på hovedsiden

<http://www.statkart.no/tilgjengelighet>





Overordnet klassifisering av tilgjengelighet

Dette er en oversikt over kriteriene som brukes for å inndele kartlagte objekter i overordnede klasser.

	ikke tilgjengelig (et av kriteriene må være oppfylt)	vanskelig tilgjengelig (alle kriteriene må være oppfylt)	tilgjengelig (alle kriteriene må være oppfylt)
Inngangspartier	- inngang har rampe med bredde < 90 cm - inngang har rampe uten håndlist - stigningsforhold på atkomstvei > 1:12 - inngangsbredde < 86 cm - terskelhøyde > 3 cm	- enten inngang på bakkenivå eller inngang med rampe som har en bredde på >= 90 cm og har håndlist på minst en side - stigningsforhold på atkomstvei <= 1:12 - inngangsbredde >= 86 cm - terskelhøyde <= 3 cm	- enten inngang på bakkenivå eller inngang med rampe som har en bredde på >= 90 cm og har håndlist på begge sider i to ulike høyder (85-95 cm og 65-75 cm) - stigningsforhold på atkomstvei <= 1:20 - inngangsbredde >= 86 cm - terskelhøyde <= 2,5 cm - avstand til HC-parkeringsplass <= 25 m
HC-parkeringsplasser	- bredde < 380 cm - lengde < 500 cm	- bredde >= 380 cm - lengde >= 500 cm - parkeringsplass er skiltet eller merket	- bredde >= 450 cm - lengde >= 600 cm - parkeringsplass er skiltet eller merket - avstand til inngang <= 25 m
Parkeringsområder	antall HC-parkeringsplasser = 0	antall HC-parkeringsplasser >= 1	antall HC-parkeringsplasser tilsvarer 5% av antall samlet biloppstillingsplasser
Tilgjengelige veier	- bredde < 130 cm - stigningsforhold > 1:12 - tverrfall > 1:20 - ujevnt veidekke - veisegment med nedsenkning > 3 cm	- bredde >= 130 cm - stigningsforhold <= 1:12 - tverrfall <= 1:20 - jevnt veidekke - dersom veisegmentet har nedsenkning, må den være <= 3 cm	- bredde >= 180 cm - stigningsforhold <= 1:20 - tverrfall <= 1:25 - jevnt veidekke - dersom veisegmentet har nedsenkning, må den være <= 2,5 cm



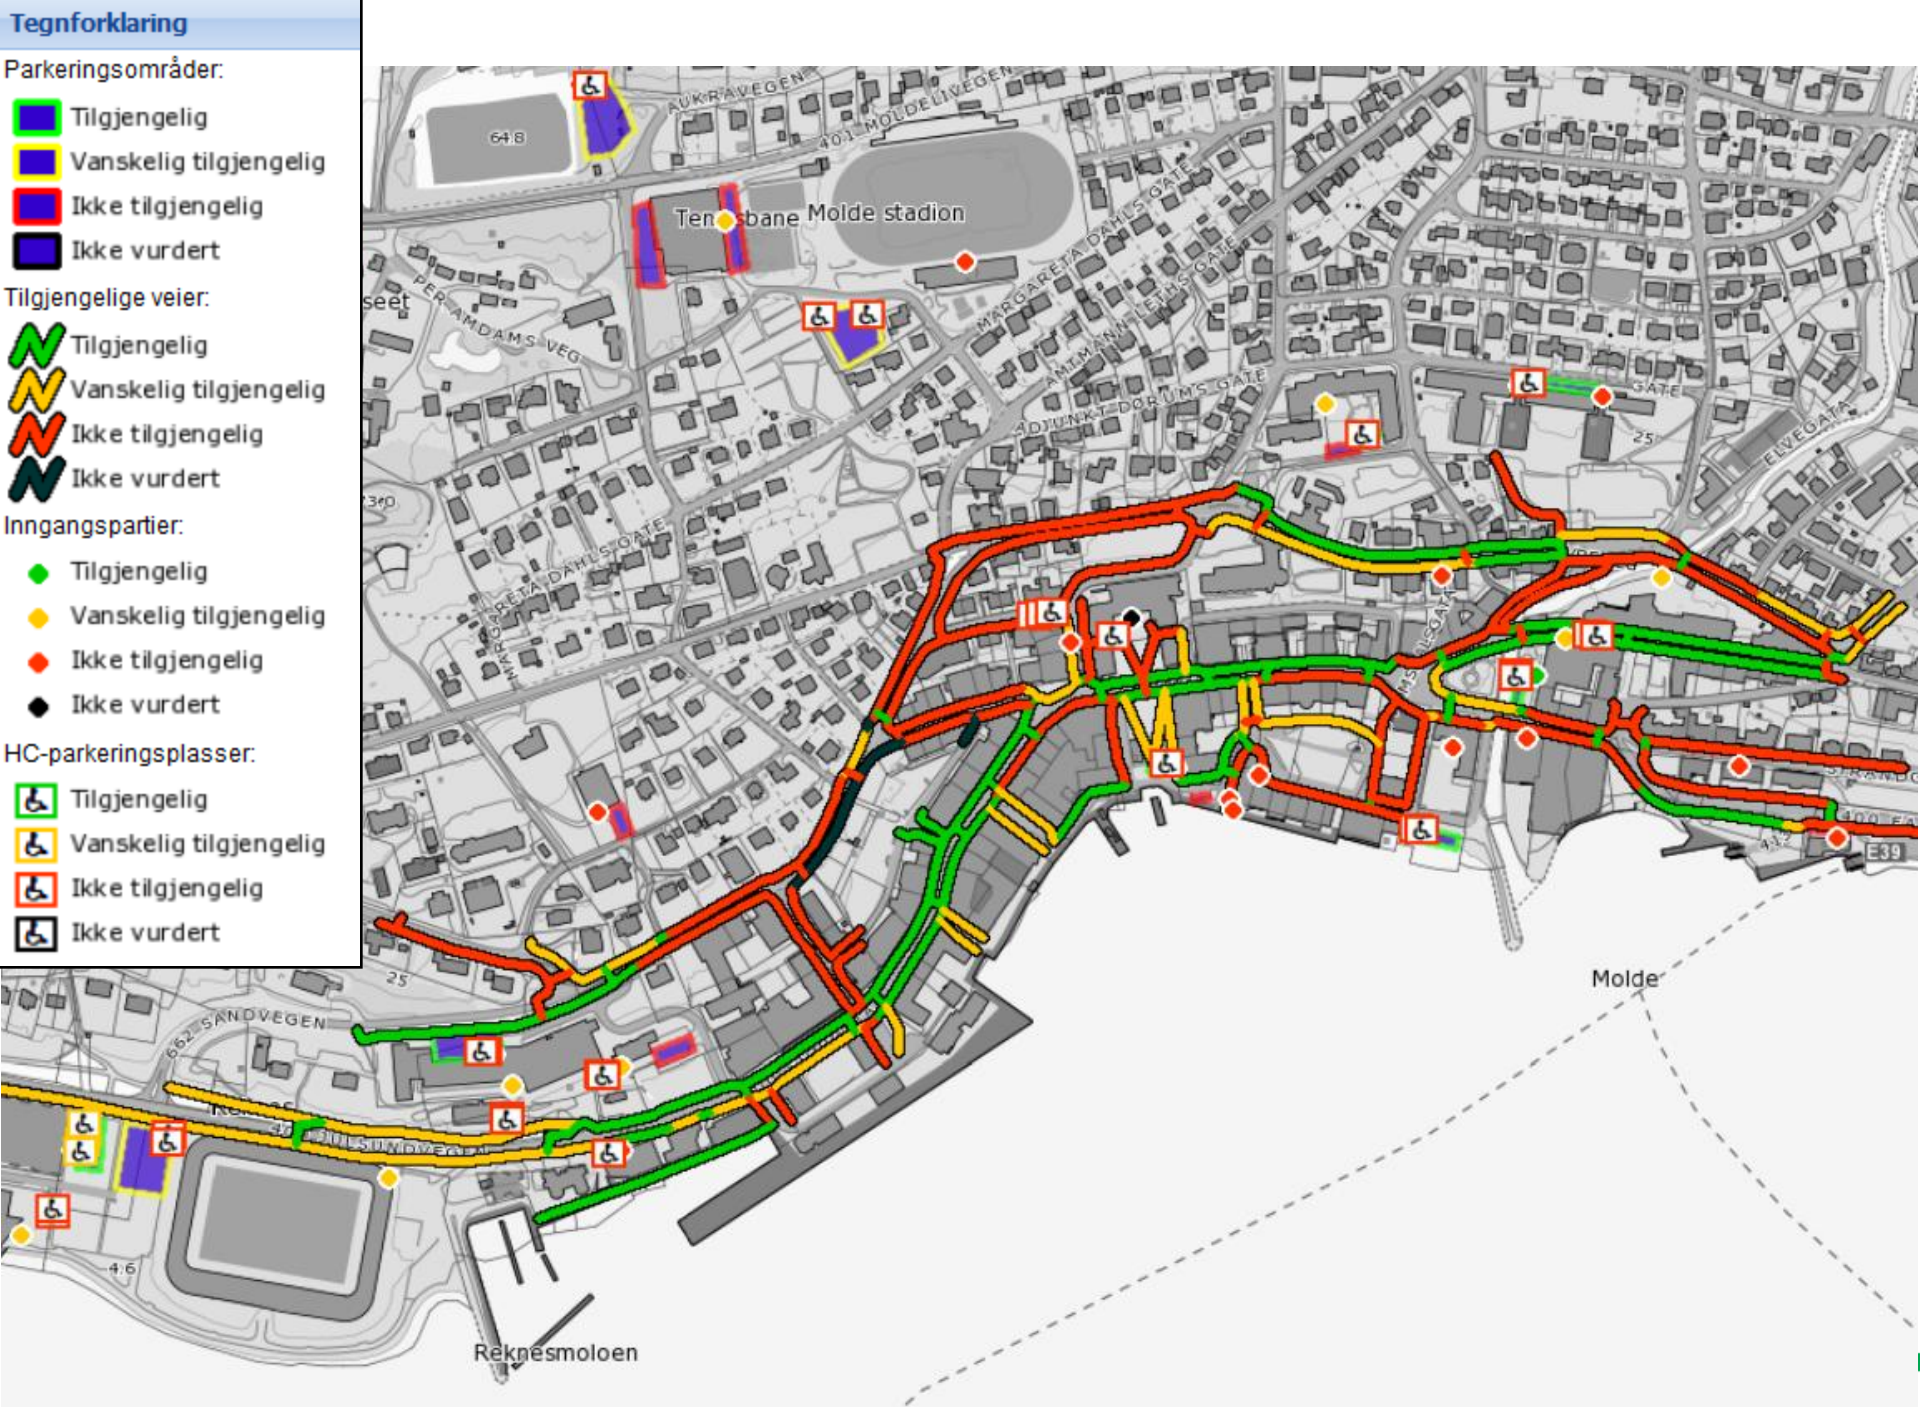

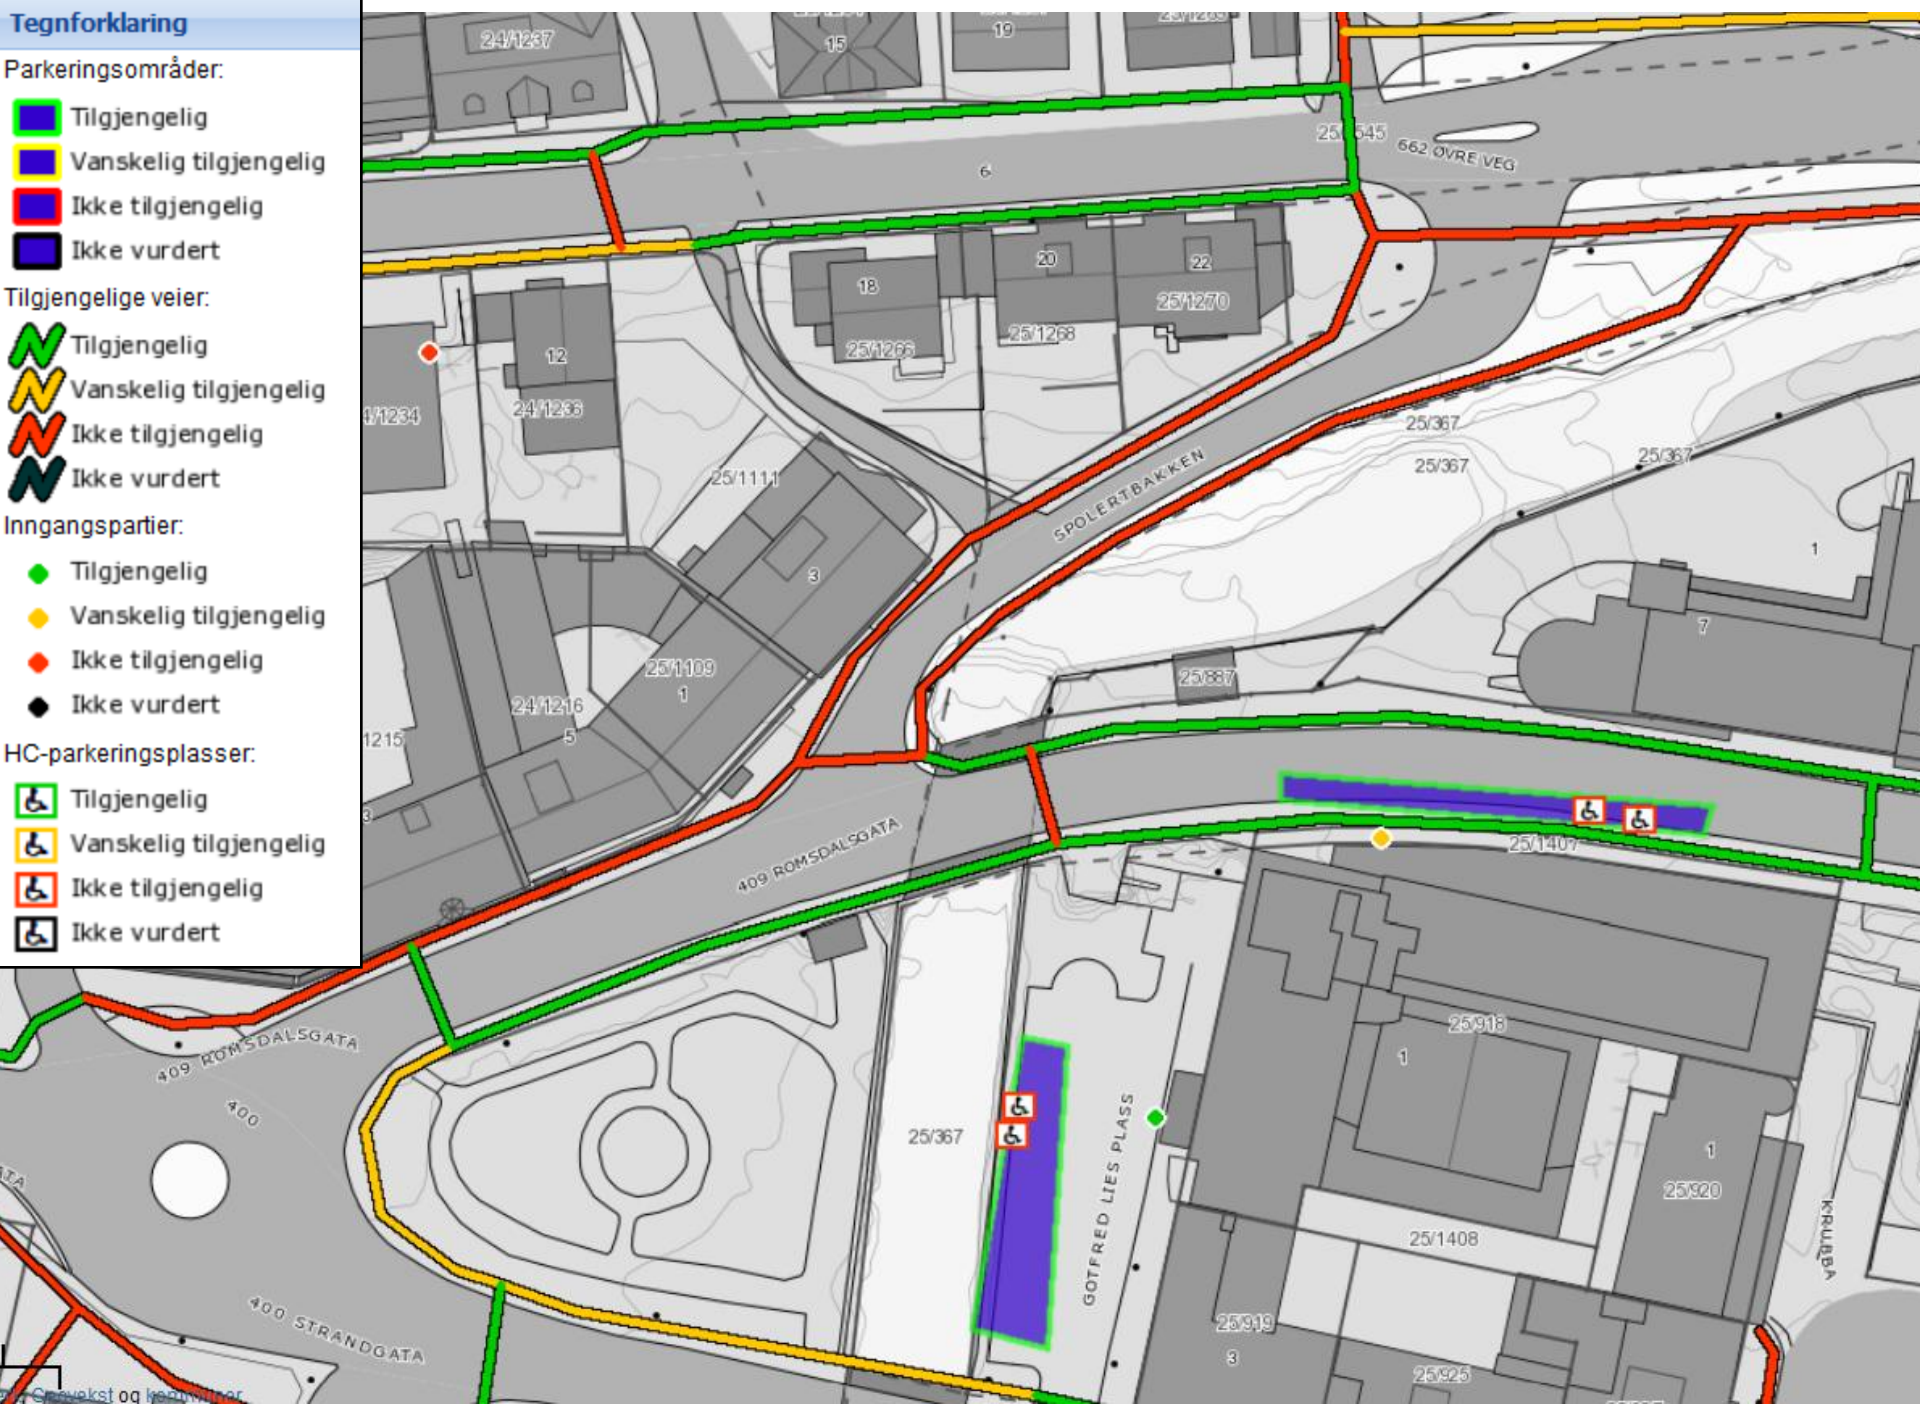



Inngangspartier (1 treff)



Dørtype: Slagdør ut
Døråpner: Halvautomatisk
Adkomst stigningsforhold: < 1:25
Inngangsbredde i cm: 100

Tilgjengelige veier (1 treff)

Gatetype: Fortau
Bredde i cm: 220
Stigningsforhold: < 1:25
Tverrfall: < 1:25
Dekke: Asfalt

[Vis](#) [Html](#) [Excel](#) [Text](#) [Gml](#) [KML](#) [Sosi](#) [Shape](#) [Utskrift](#)

Parkeringsområder (1 treff)



Vanlige parkeringsplasser: 8
HC-parkeringsplasser: 2
Tilgjengelighetsvurdering: Tilgjengelig

[Vis](#) [Html](#) [Excel](#) [Text](#) [Gml](#) [KML](#) [Sosi](#) [Shape](#) [Utskrift](#)

HC-parkeringsplasser (1 treff)




Bredde i cm: 215
Lengde i cm: 680
Skiltet: Ja
Merket: Ja

[Vis](#) [Html](#) [Excel](#) [Text](#) [Gml](#) [KML](#) [Sosi](#) [Shape](#) [Utskrift](#)





KARTLAGTE TETTSTEDER

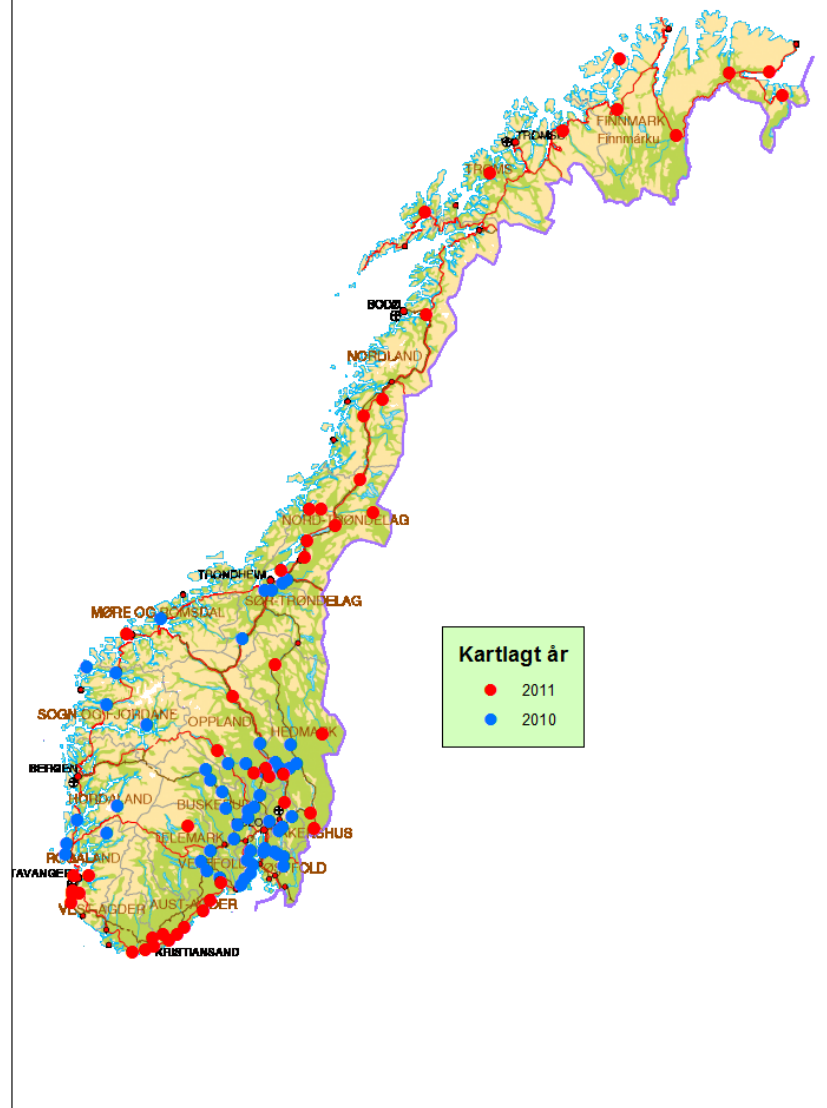




TALL

- 7000 tilgjengelig vei
- 2340 Inngangspartier
- 1750 HC-parkeringer
- 1850 parkeringsområder
- Til sammen 13 000 objekter




STATISTIKK – INNGANGSPARTIER

angitt i prosent av totalt registrerte objekter

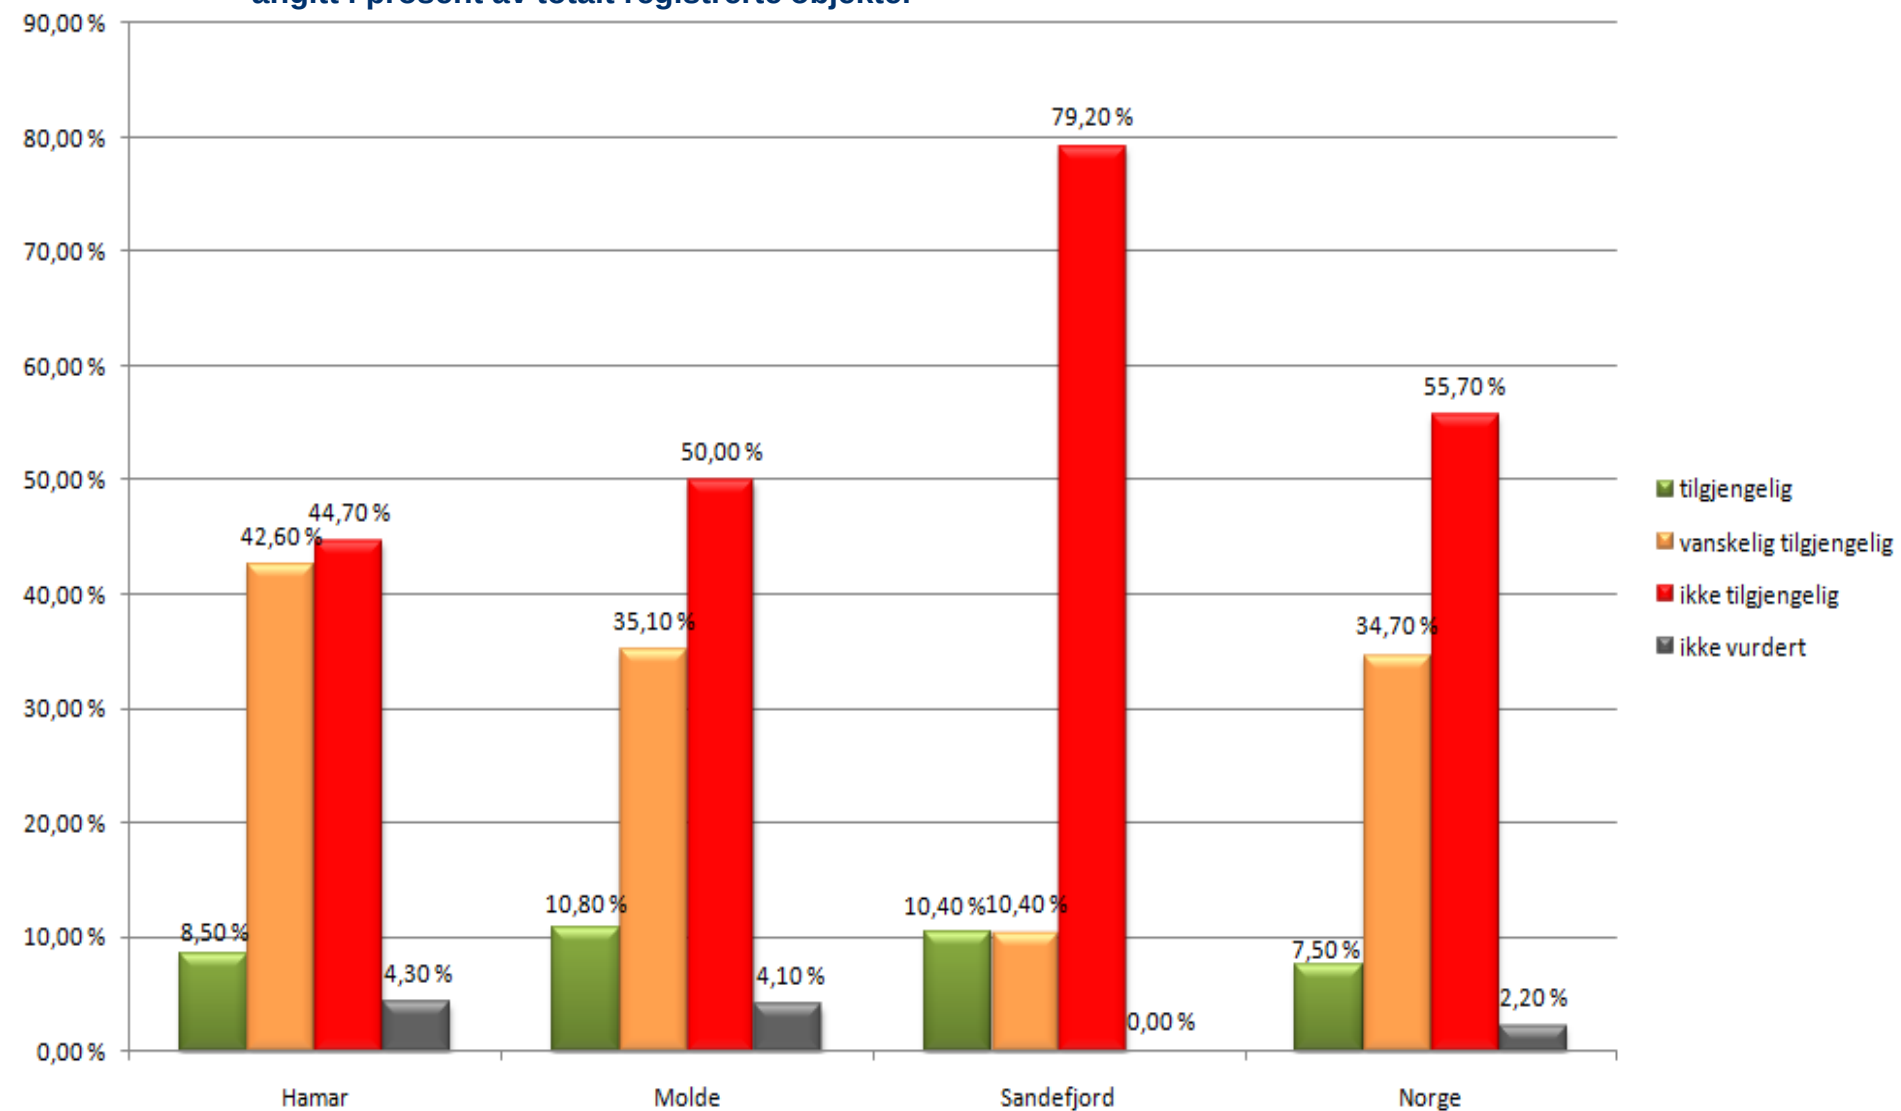

STATISTIKK – HC-PARKERING

angitt i prosent av totalt registrerte objekter

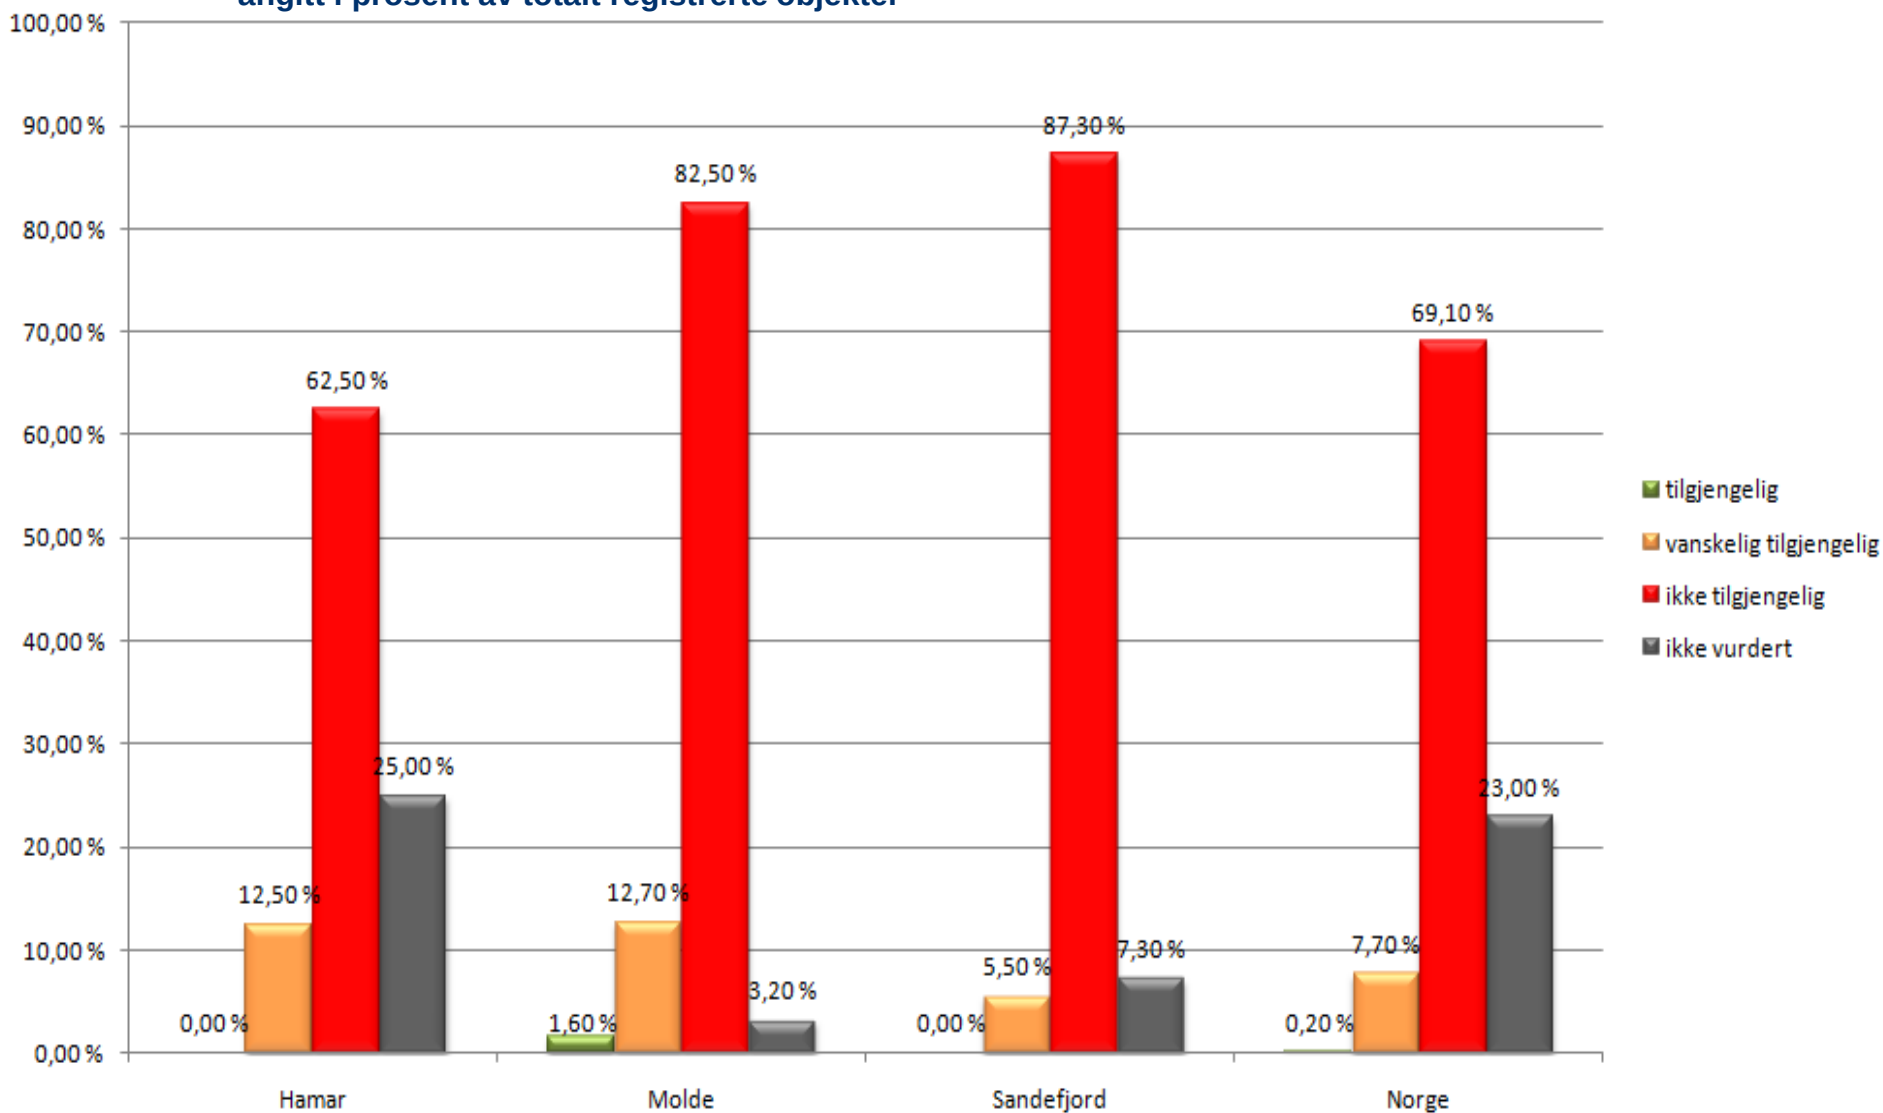




3

Friluftsddata



KARTLAGTE FRILUFTSOMRÅDER

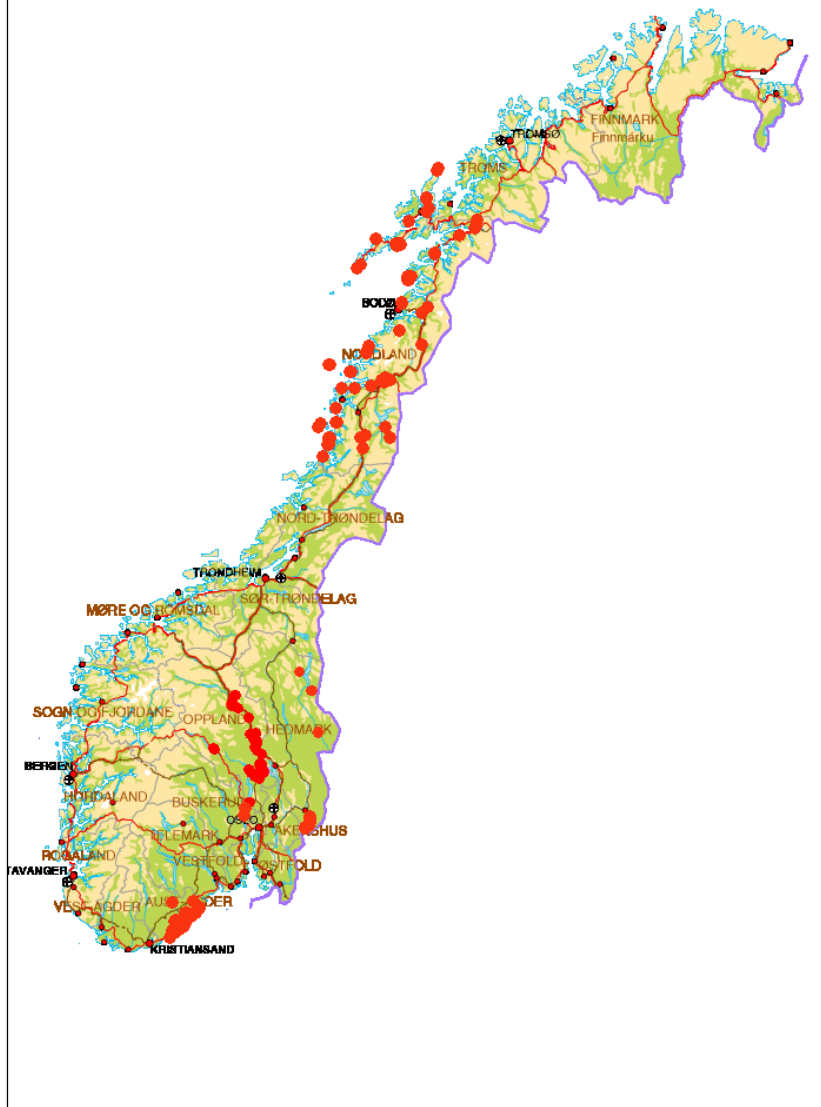

Fakta:

- 103 bål/grillplass med hvilebenk
 - 37 Fiskeplasser
 - 39 Friluftsområder
 - 250 turveier
-
- 630 Statlig sikra friluftsområder på tur inn i portalen




KARTLEGGING – ELEMENTER SOM KARTLEGGES III





STATENS KARTVERK

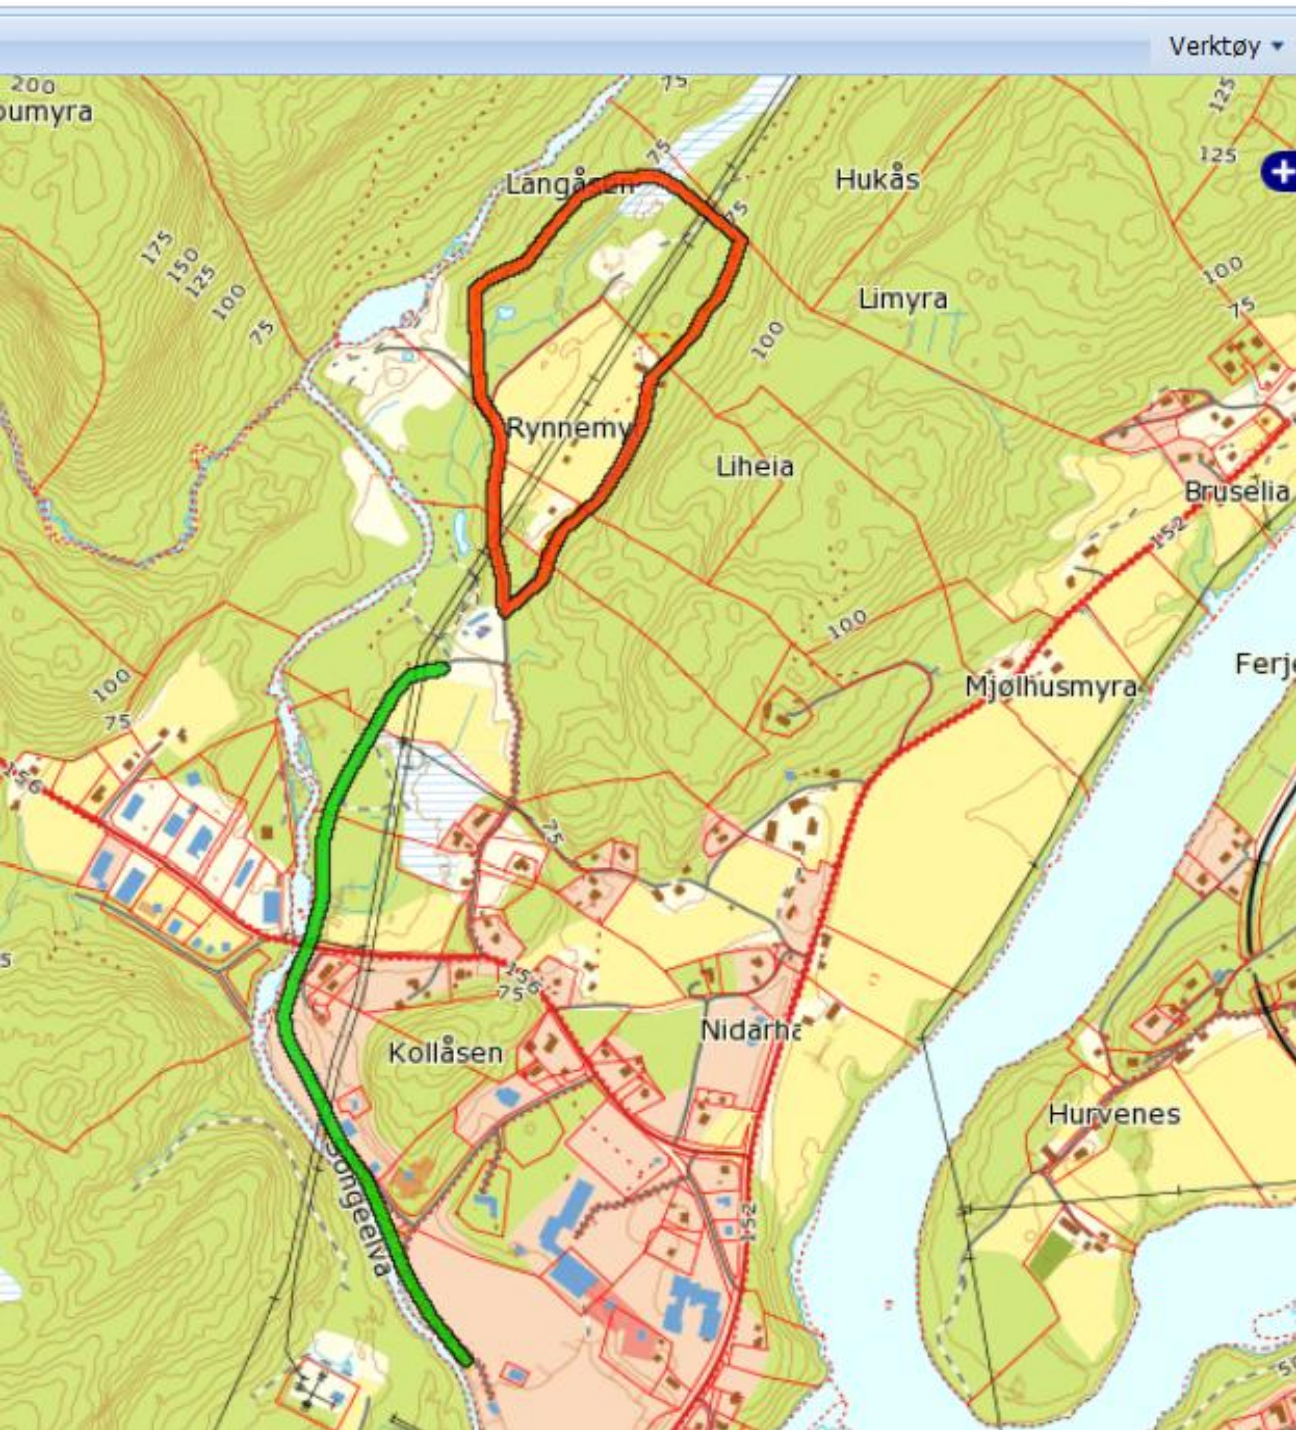

Parkeringsområder

Ingen treff

HC-parkeringsplasser

Ingen treff

Turvei - tilgjengelighet (2 treff)



Veitype: Sti

Rullestol: Tilgjengelig

Svaksynt: Ikke vurdert

Kommentar: Bred asfaltert gangvei som leder fra idrettsbanen til skiskytteranlegget. Med unntak av en undergang (se bildet) er det ingen bakker på dette strekket.



Veitype: Traktorvei

Rullestol: Ikke tilgjengelig

Svaksynt: Ikke vurdert

Kommentar: Opparbeidet turvei/traktorvei med god bredde. På deler av løypa er sanden vasket vekk, slik at det kun ligger grov grus igjen. Enkelte bratte bakker har stigning opp mot 18 grader.



Mer informasjon på www.statkart.no/tilgjengelighet

